



Stützengrundriss, 1:100

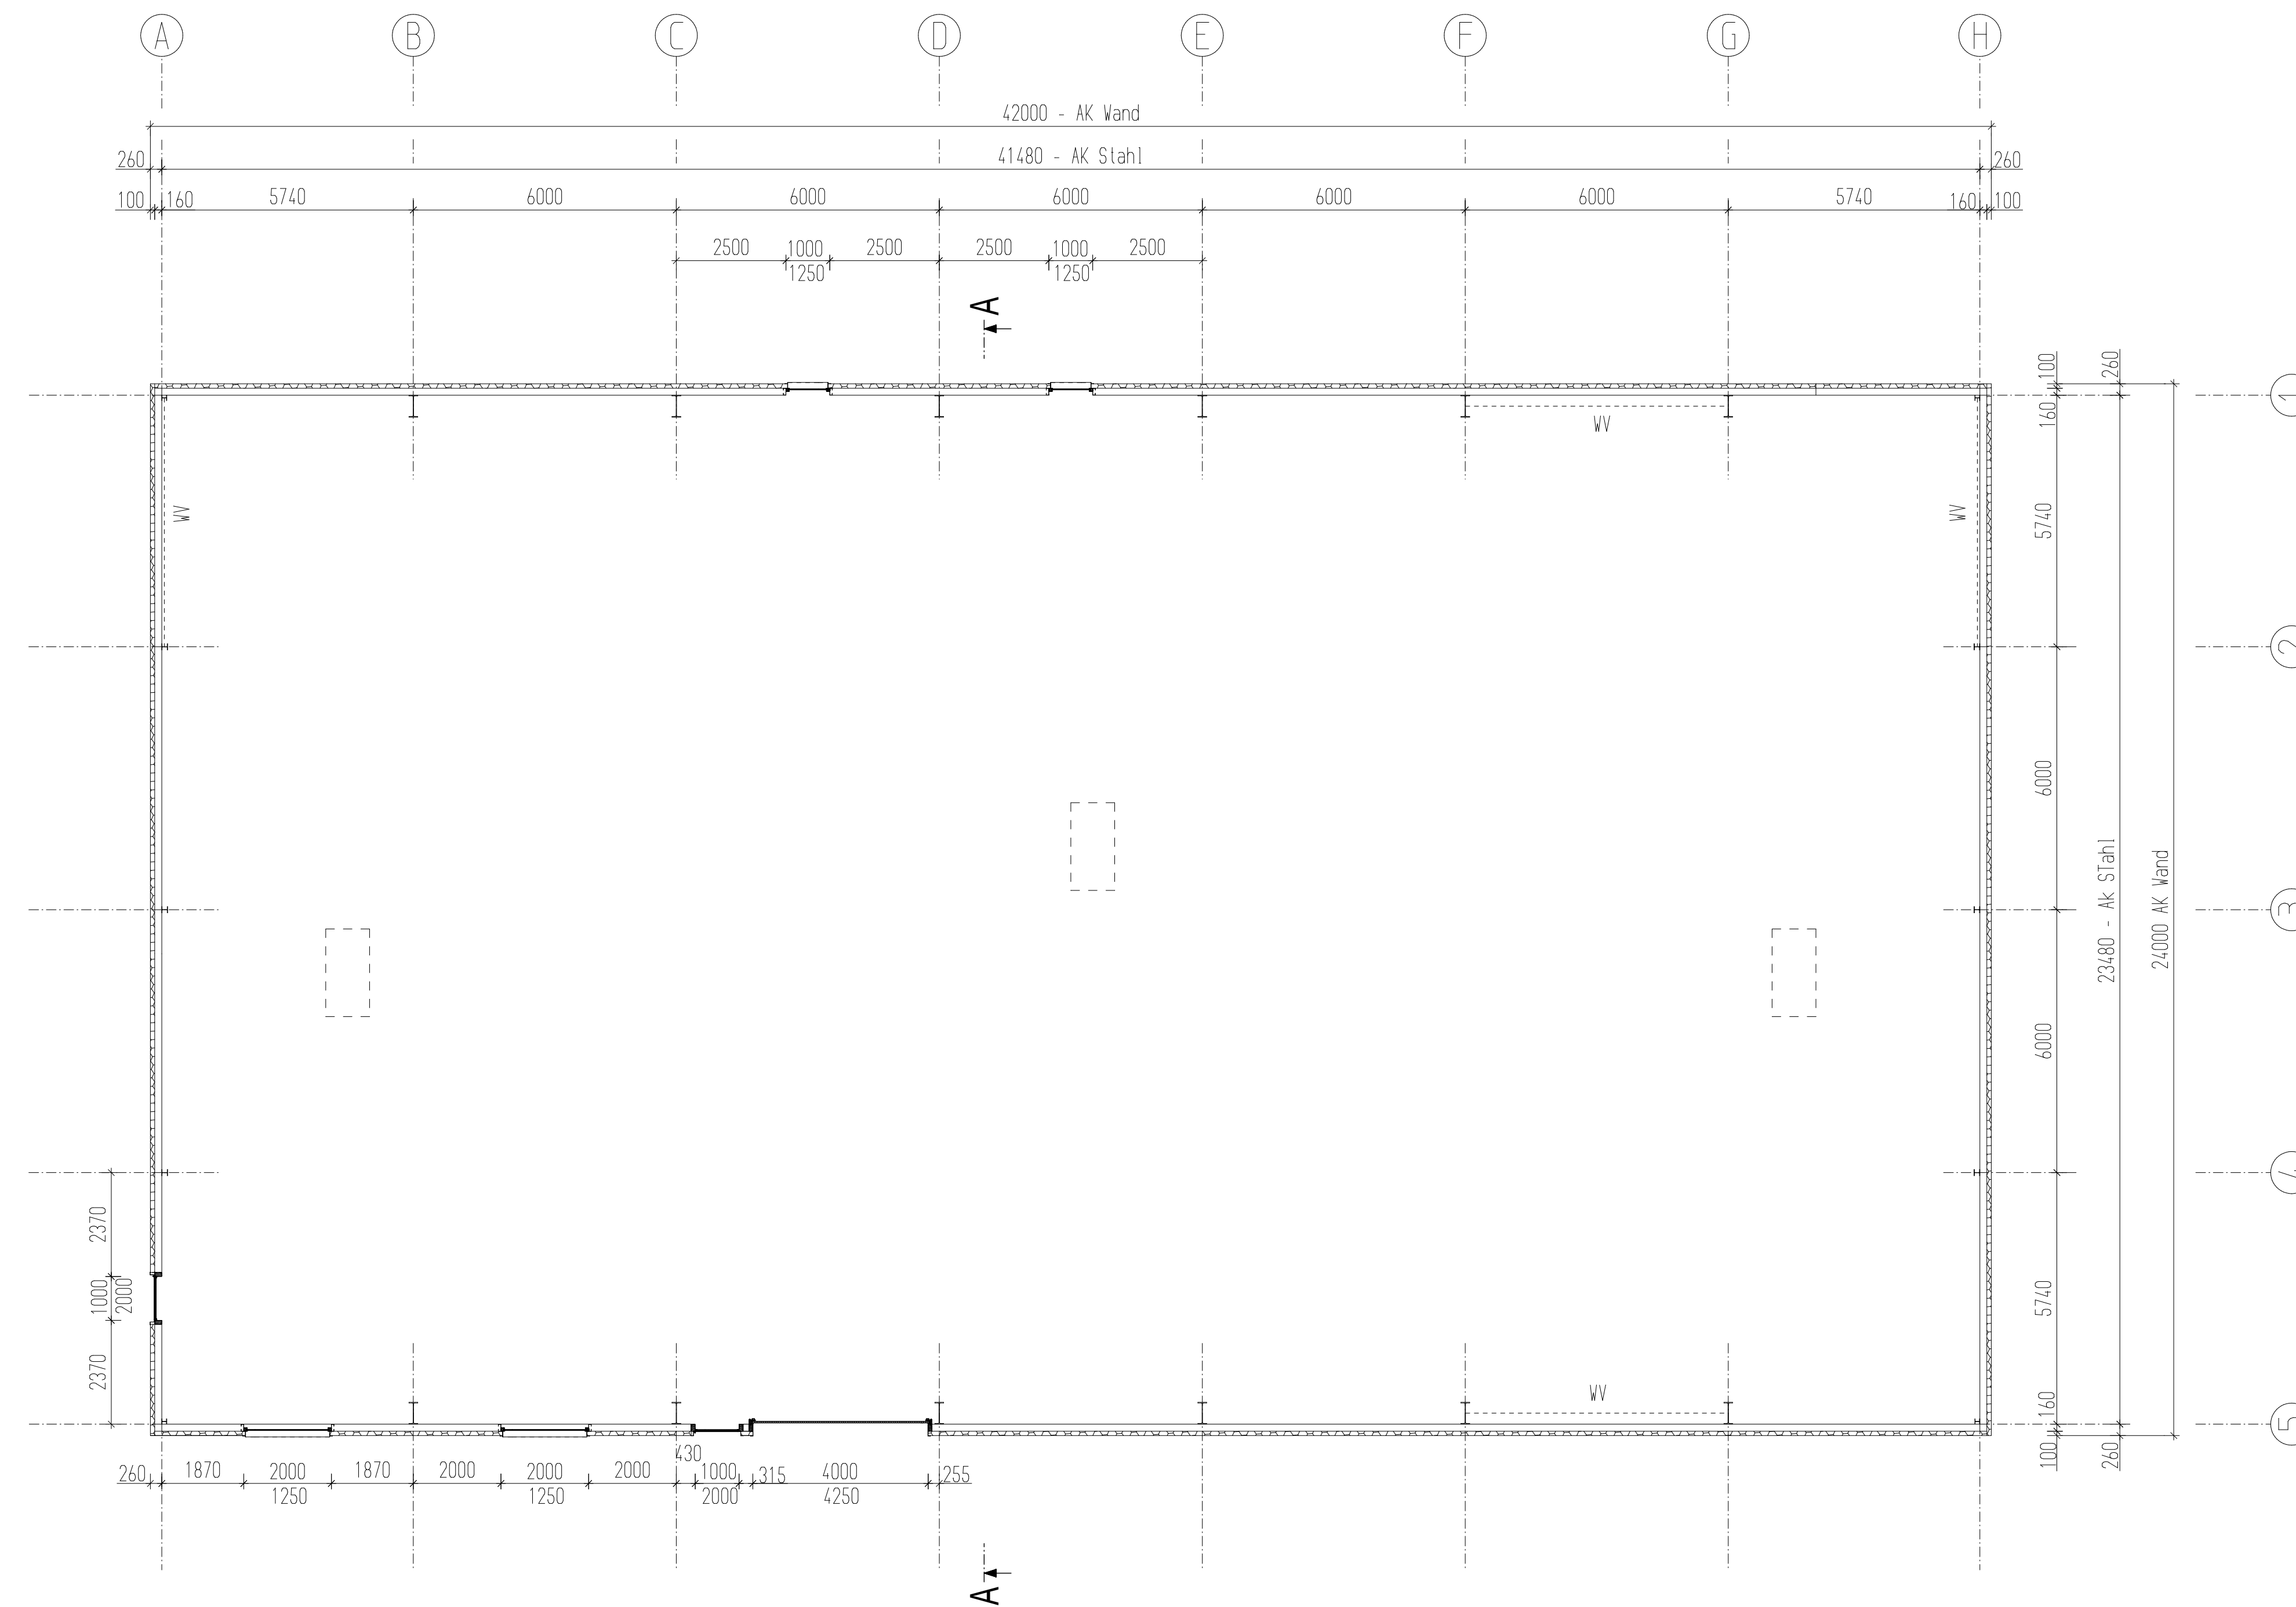

Schnitt A - A, 1:50

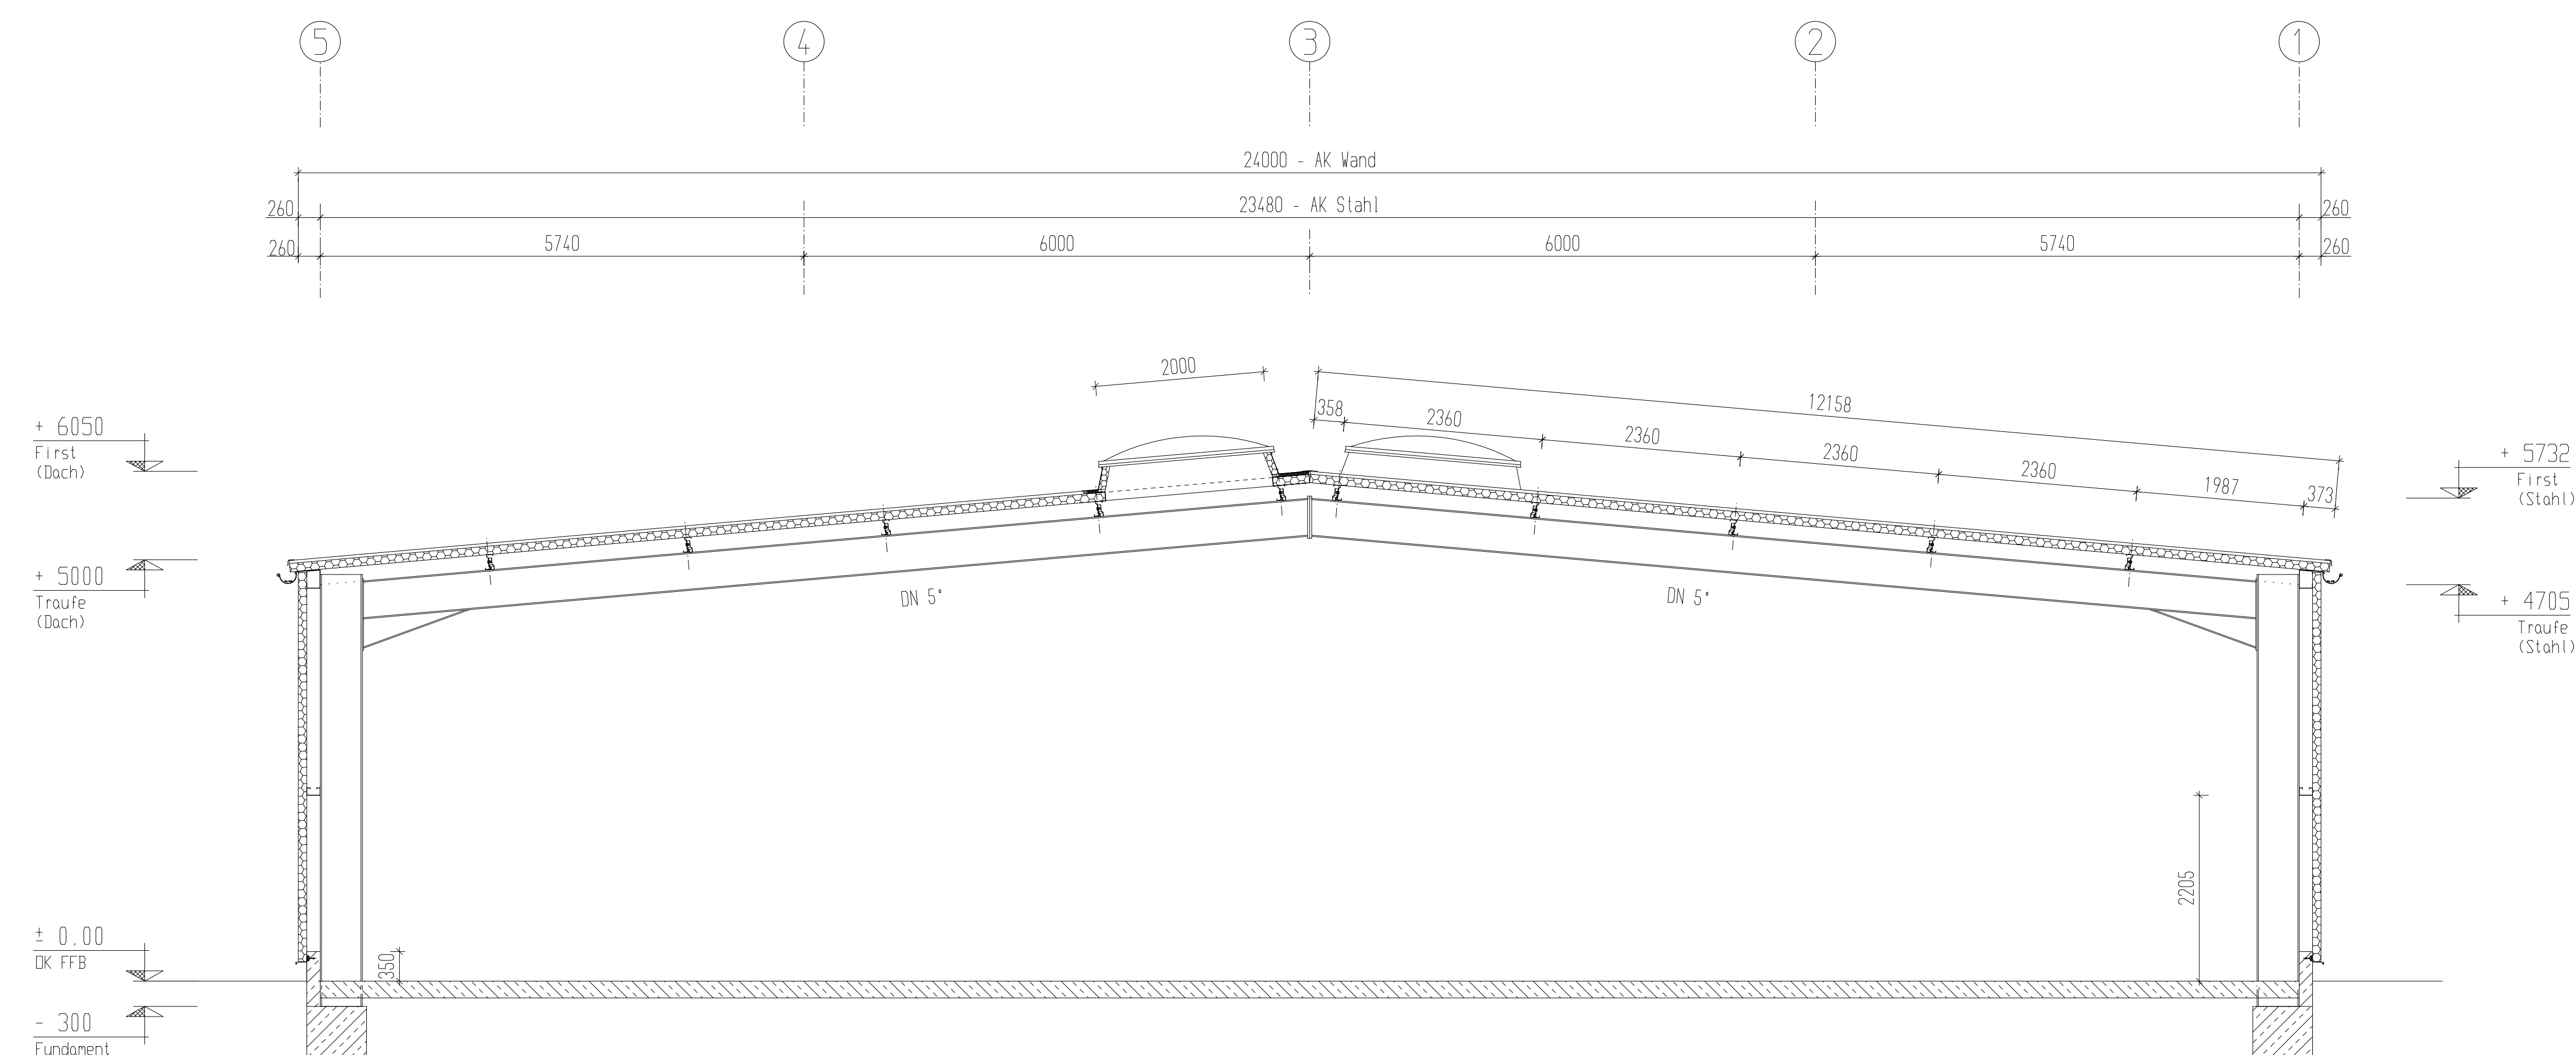

Name		Vorname		Geburtsdatum		Geburtsort	
Matrikelnummer		Geburtsdatum		Geburtsort		Geburtsort	
Index		Datum		Name		Anforderung	
		HUBERST 13		STANLEBAU		HALLENBAU	
		9070 WÜRZBURG		INDUSTRIEBAU		INDUSTRIEBAU	
		TELEFON (0931) 37960-20		STANLEBAU		STANLEBAU	
		FAX (0931) 37960-21		STANLEBAU		STANLEBAU	
MILIEUBAU, ZUSAMMEN		E-MAIL: STANLEBAU@UHL.WUERZBURG.DE		SCHLUSSSELFERTIGES BAUEN			
Datum		Name		Bavonhaben		UHL Halle L	
Gez.		Fischer				Austrag Nr.	
Gepr.						120-xxx	
Gez.		Baustell				Zeichnungsgr. Index	
Maßstab		1 :		80		-	
URHEBERRECHT UND WEITERGABE DESER ZEICHNUNG BLEIBT AUSSCHLIESSLICH DER FIRMA WÜRZBURG VERBUNDEN.							